


Informationsblatt zu TOP 1

TOP 1: Grundriss

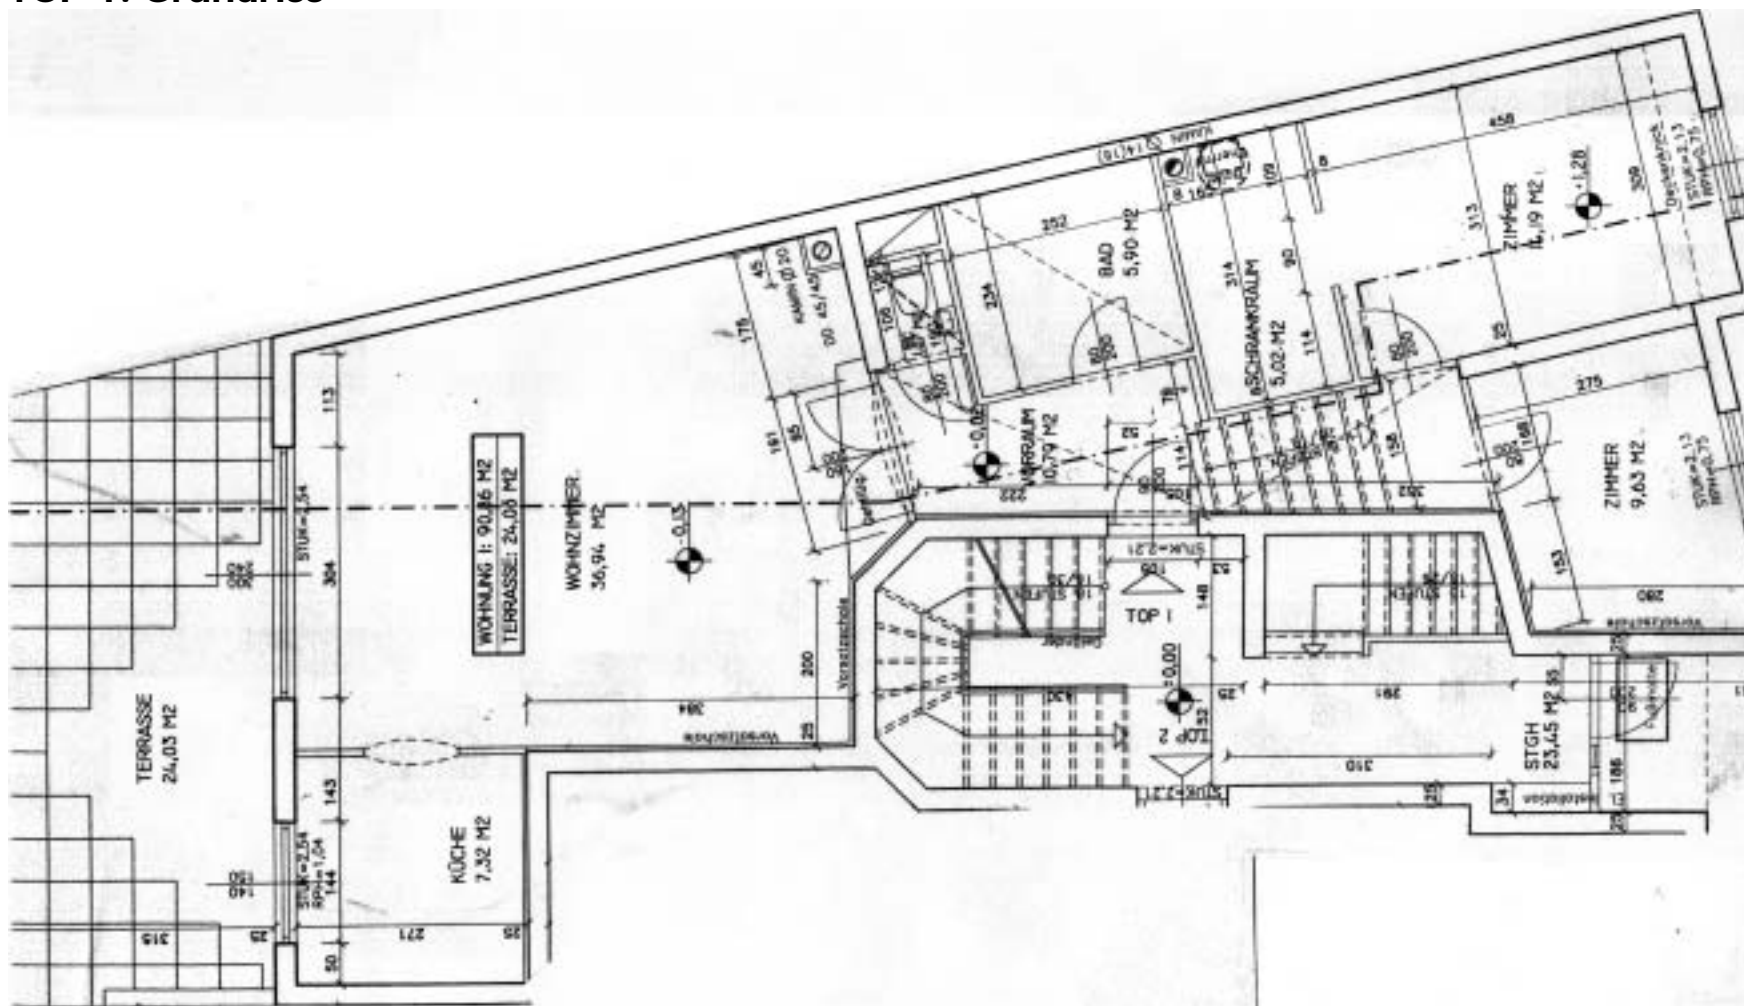

TOP 1: Beschreibung

| | | |
|------------------------|---|--|
| Lage | Erdgeschoss | |
| Wohnnutzfläche: | 90,86 qm | |
| Räume: | <ul style="list-style-type: none"> • Vorraum • Wohnzimmer • Schlafzimmer • Schrankraum • Arbeits-/Kinderzimmer | <ul style="list-style-type: none"> • Bad (komplett ausgestattet, Dusche und Wanne) • WC • Küche (mit allen Geräten) |
| Terrasse: | 24,03 qm, garten-/südseitig | |
| Ausstattung: | <ul style="list-style-type: none"> • Parkettboden • Etagenheizung mit Warmwasserbereitung • Safe • Alarmanlage | <ul style="list-style-type: none"> • Satelliten-TV • Handtuchrockner • elektrische Markise • Kellerabteil |

TOP 1: Miete & Betriebskosten

| | | |
|--------------------------|--------------------------------------|--|
| Miete/Monat: | Betriebskosten/Monat: E 205,- | |
| Nettomiete | E 1.090,- | |
| + 10% MWSt. | E 109,- | |
| Bruttomiete | E 1.199,- | |